




**VOORAANZICHT**

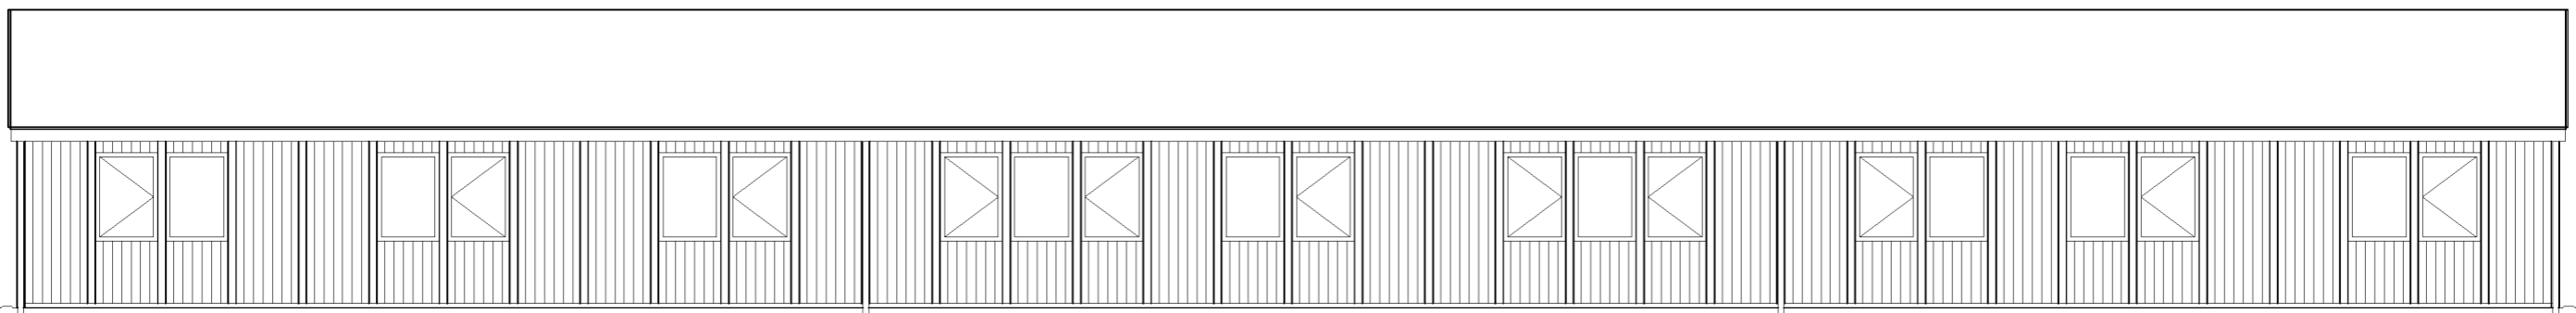


**ACHTERAANZICHT**

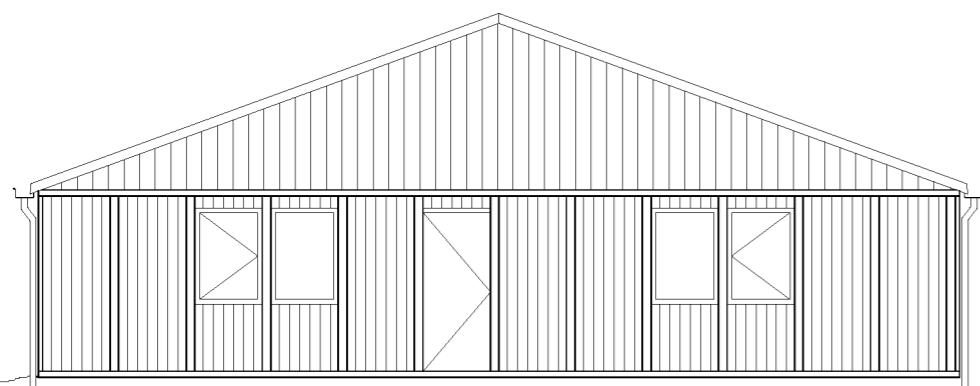


**ZIJAANZICHT LINKS**

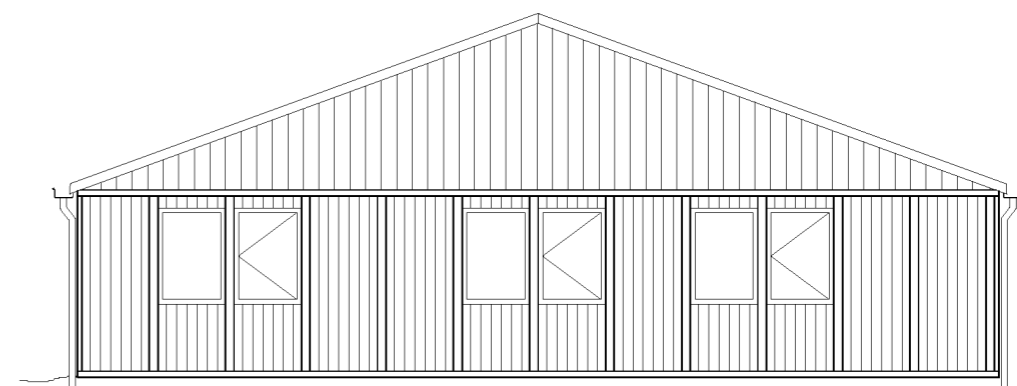

**ZIJAANZICHT RECHTS**

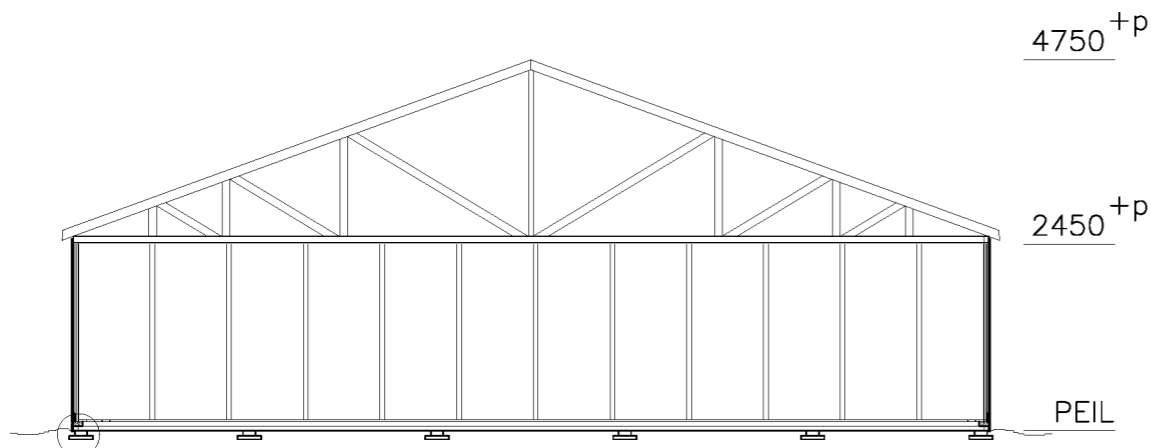

**DOORSNEDE**

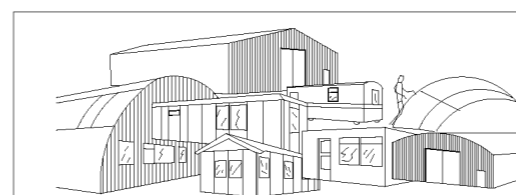

**steven bos**

IJssellaan 30  
2935 CW Ouderkerk a/d IJssel  
Tel. 0180-682544 Fax 0180-682168  
www.stevenbos.nl E-mail info@stevenbos.nl

schaal:  
1:100  
maten in mm  
datum: 01-04-2011  
get.: J.A.Ruijngaart  
formaat: A3  
teknr.: 12364

GEZ.:

OPDRACHTGEVER:  
**MSB Grind & Zand**

PROJECT:  
**demontabele bouwkeet 12x36  
Plassengebied Nijmegen**

GEW.:

GOEDGEK.: