




Voorgevel [incl. beplating]

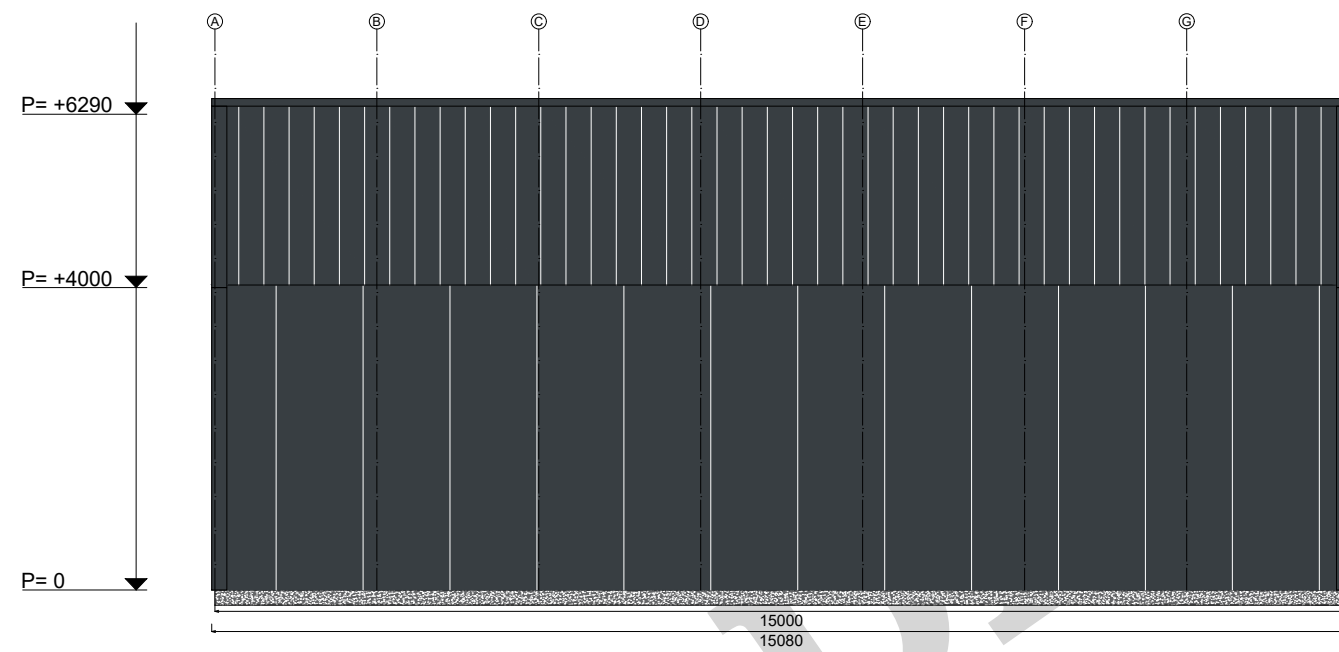


Rechtergevel [incl. beplating]

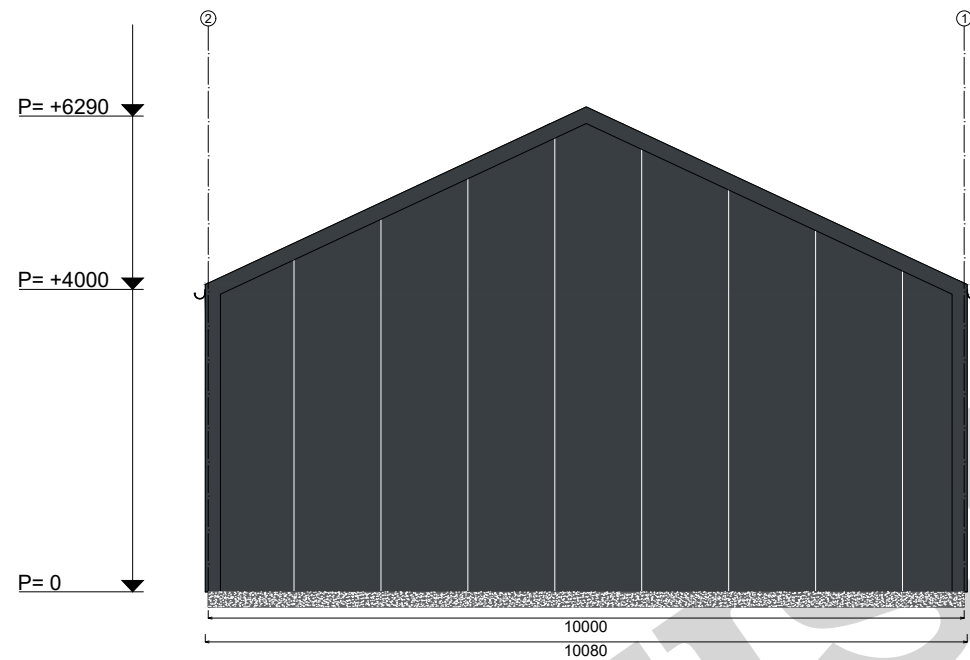

Achtergevel [incl. beplating]

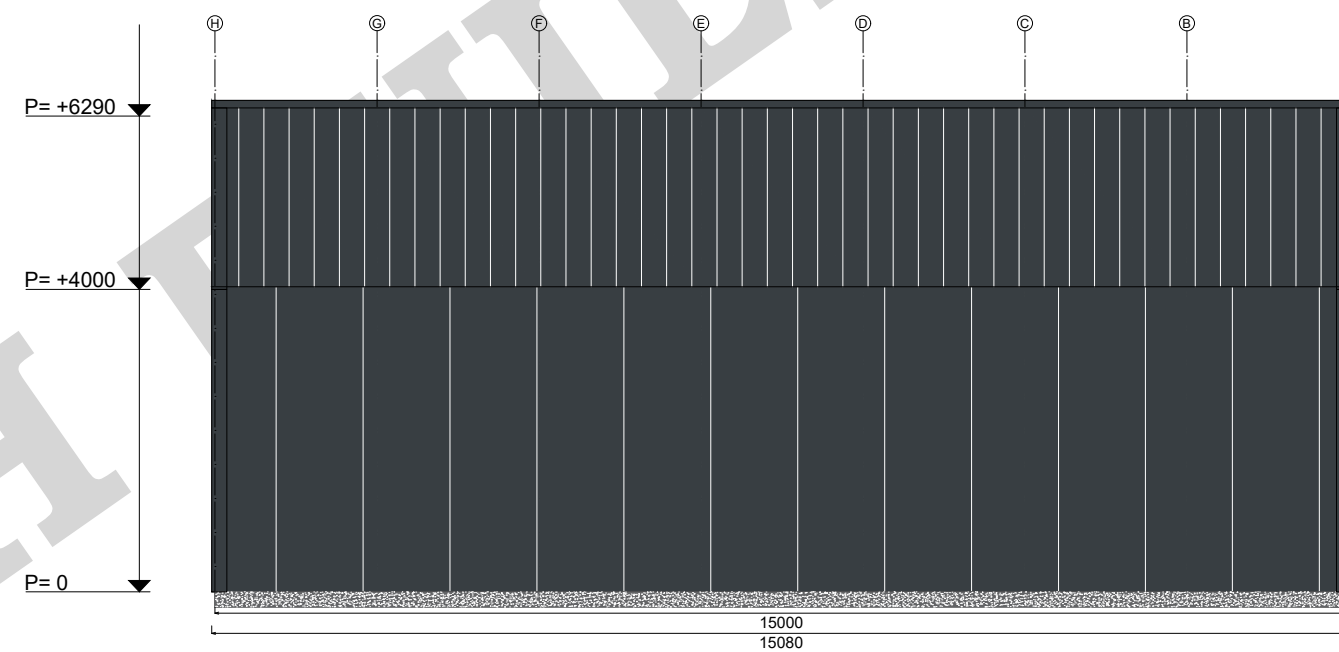

Linkergevel [incl. beplating]

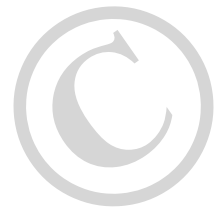

CONCEPT TEKENING

Ter informatie :
De posities van de overheaddeuren,
loopdeuren en raamkozijnen zijn aanpasbaar.
Indien dit qua maatvoering past in de constructie.

FINISH BUILDING www.finish-building.nl

Van IJsendijkstraat 383 - 1442 LB - Purmerend
info@finish-building.nl - www.finish-building.nl - Tel: 0299-451200

© Copyright Finish Profiles BV.
Niets van deze tekening mag worden verspreid of openbaar gemaakt door middel van druk, fotocopie, film of op welke andere wijze ook, zonder voorafgaande schriftelijke toestemming.
Deze tekening is gebaseerd op een ontwerp van Finish Profiles BV, die aan haar ontwerp de haar toekomende rechten oordient.

Staalconstructie
Product norm : NEN-EN 10346
Materiaal : S320
Conservering : verzinkt 275 gram/m²
Uitvoeringsklasse : EXC2

Afmeting staalframe loods :
10,00 m x 15,00 m x 4,00 m

Dakhellingshoek 25° graden

Klantnaam / Referentie :
Ronald Huiberts

Projectnummer : 790-18

Datum : 29-05-2018	Getekend : NG
Schaal : 1 : 100 [MM]	Formaat : A3