


## Bijlage 2: Schetsontwerp oversteek zuidkant Amaliaplein

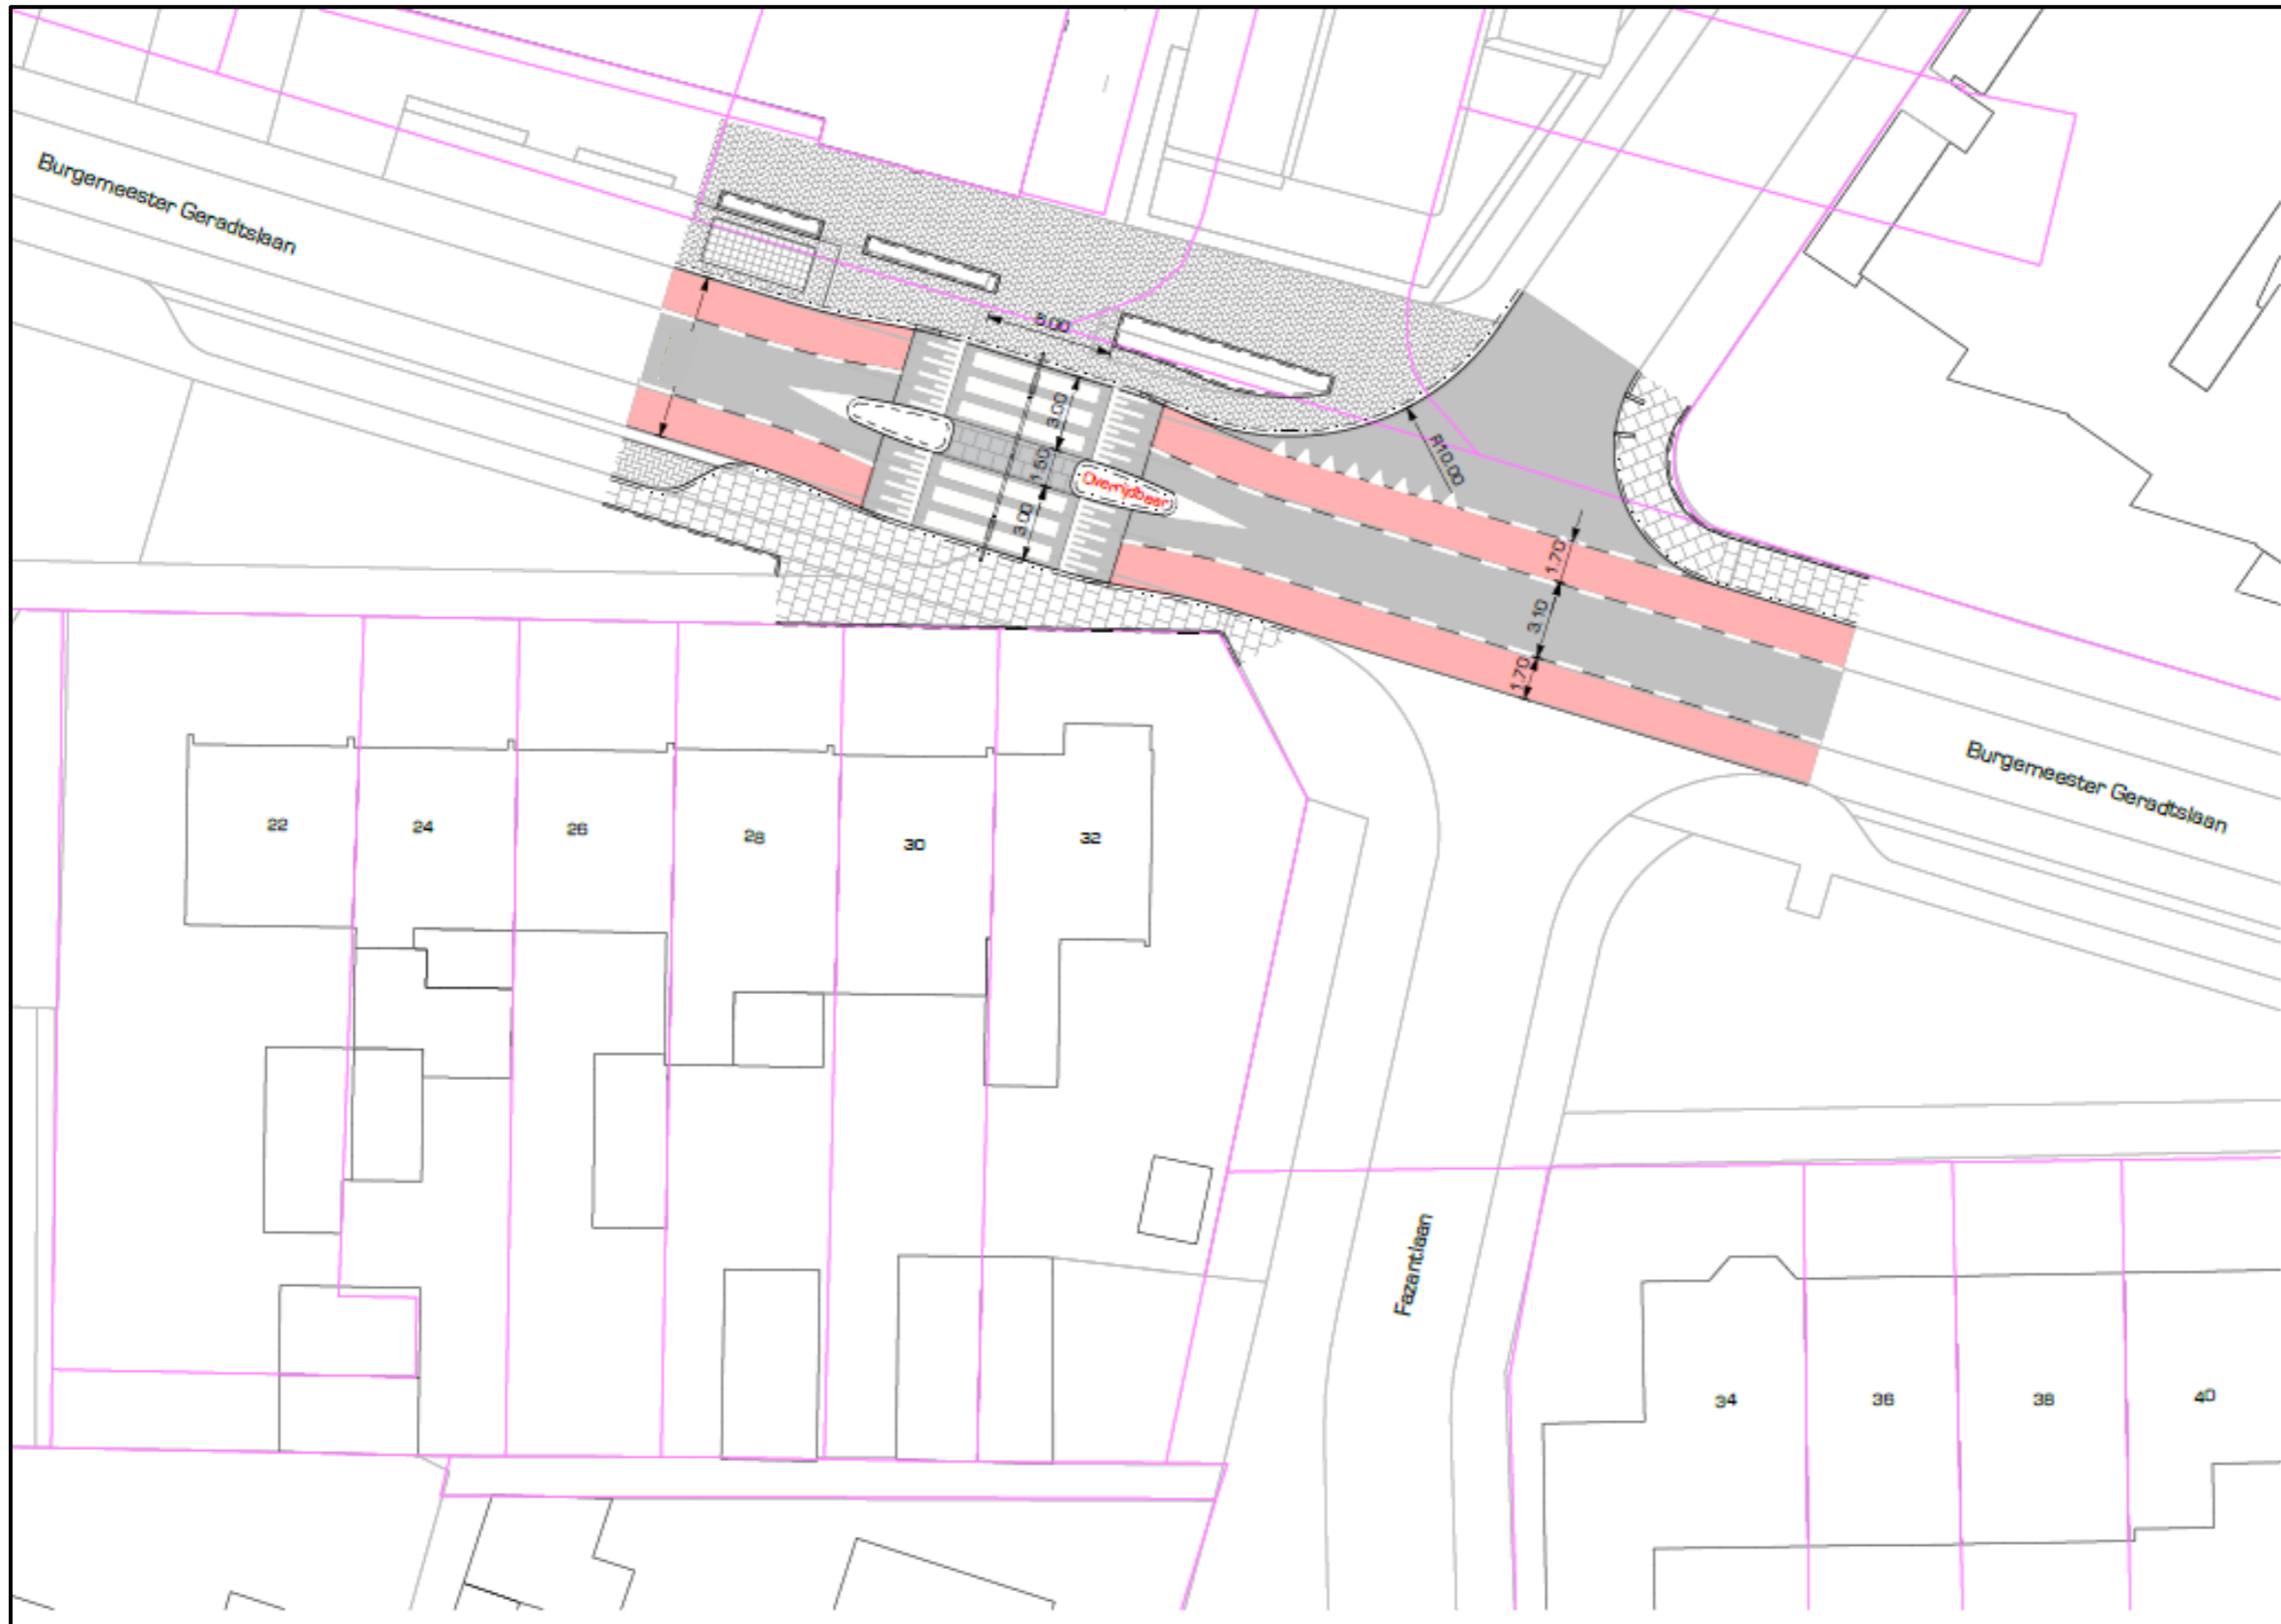

Figuur 1: Bovenaanzicht voetgangersoversteekplaats zuidkant Amaliaplein. De oversteek wordt voorzien van verlichting boven de weg.