


Deze tekening is eigendom van B&D Process Equipment B.V.
 Het is een vertrouwelijk document, zonder schriftelijke
 toestemming mag het niet worden gereproduceerd, gekopieerd of
 de inhoud ervan ter kennis van derden worden gebracht.

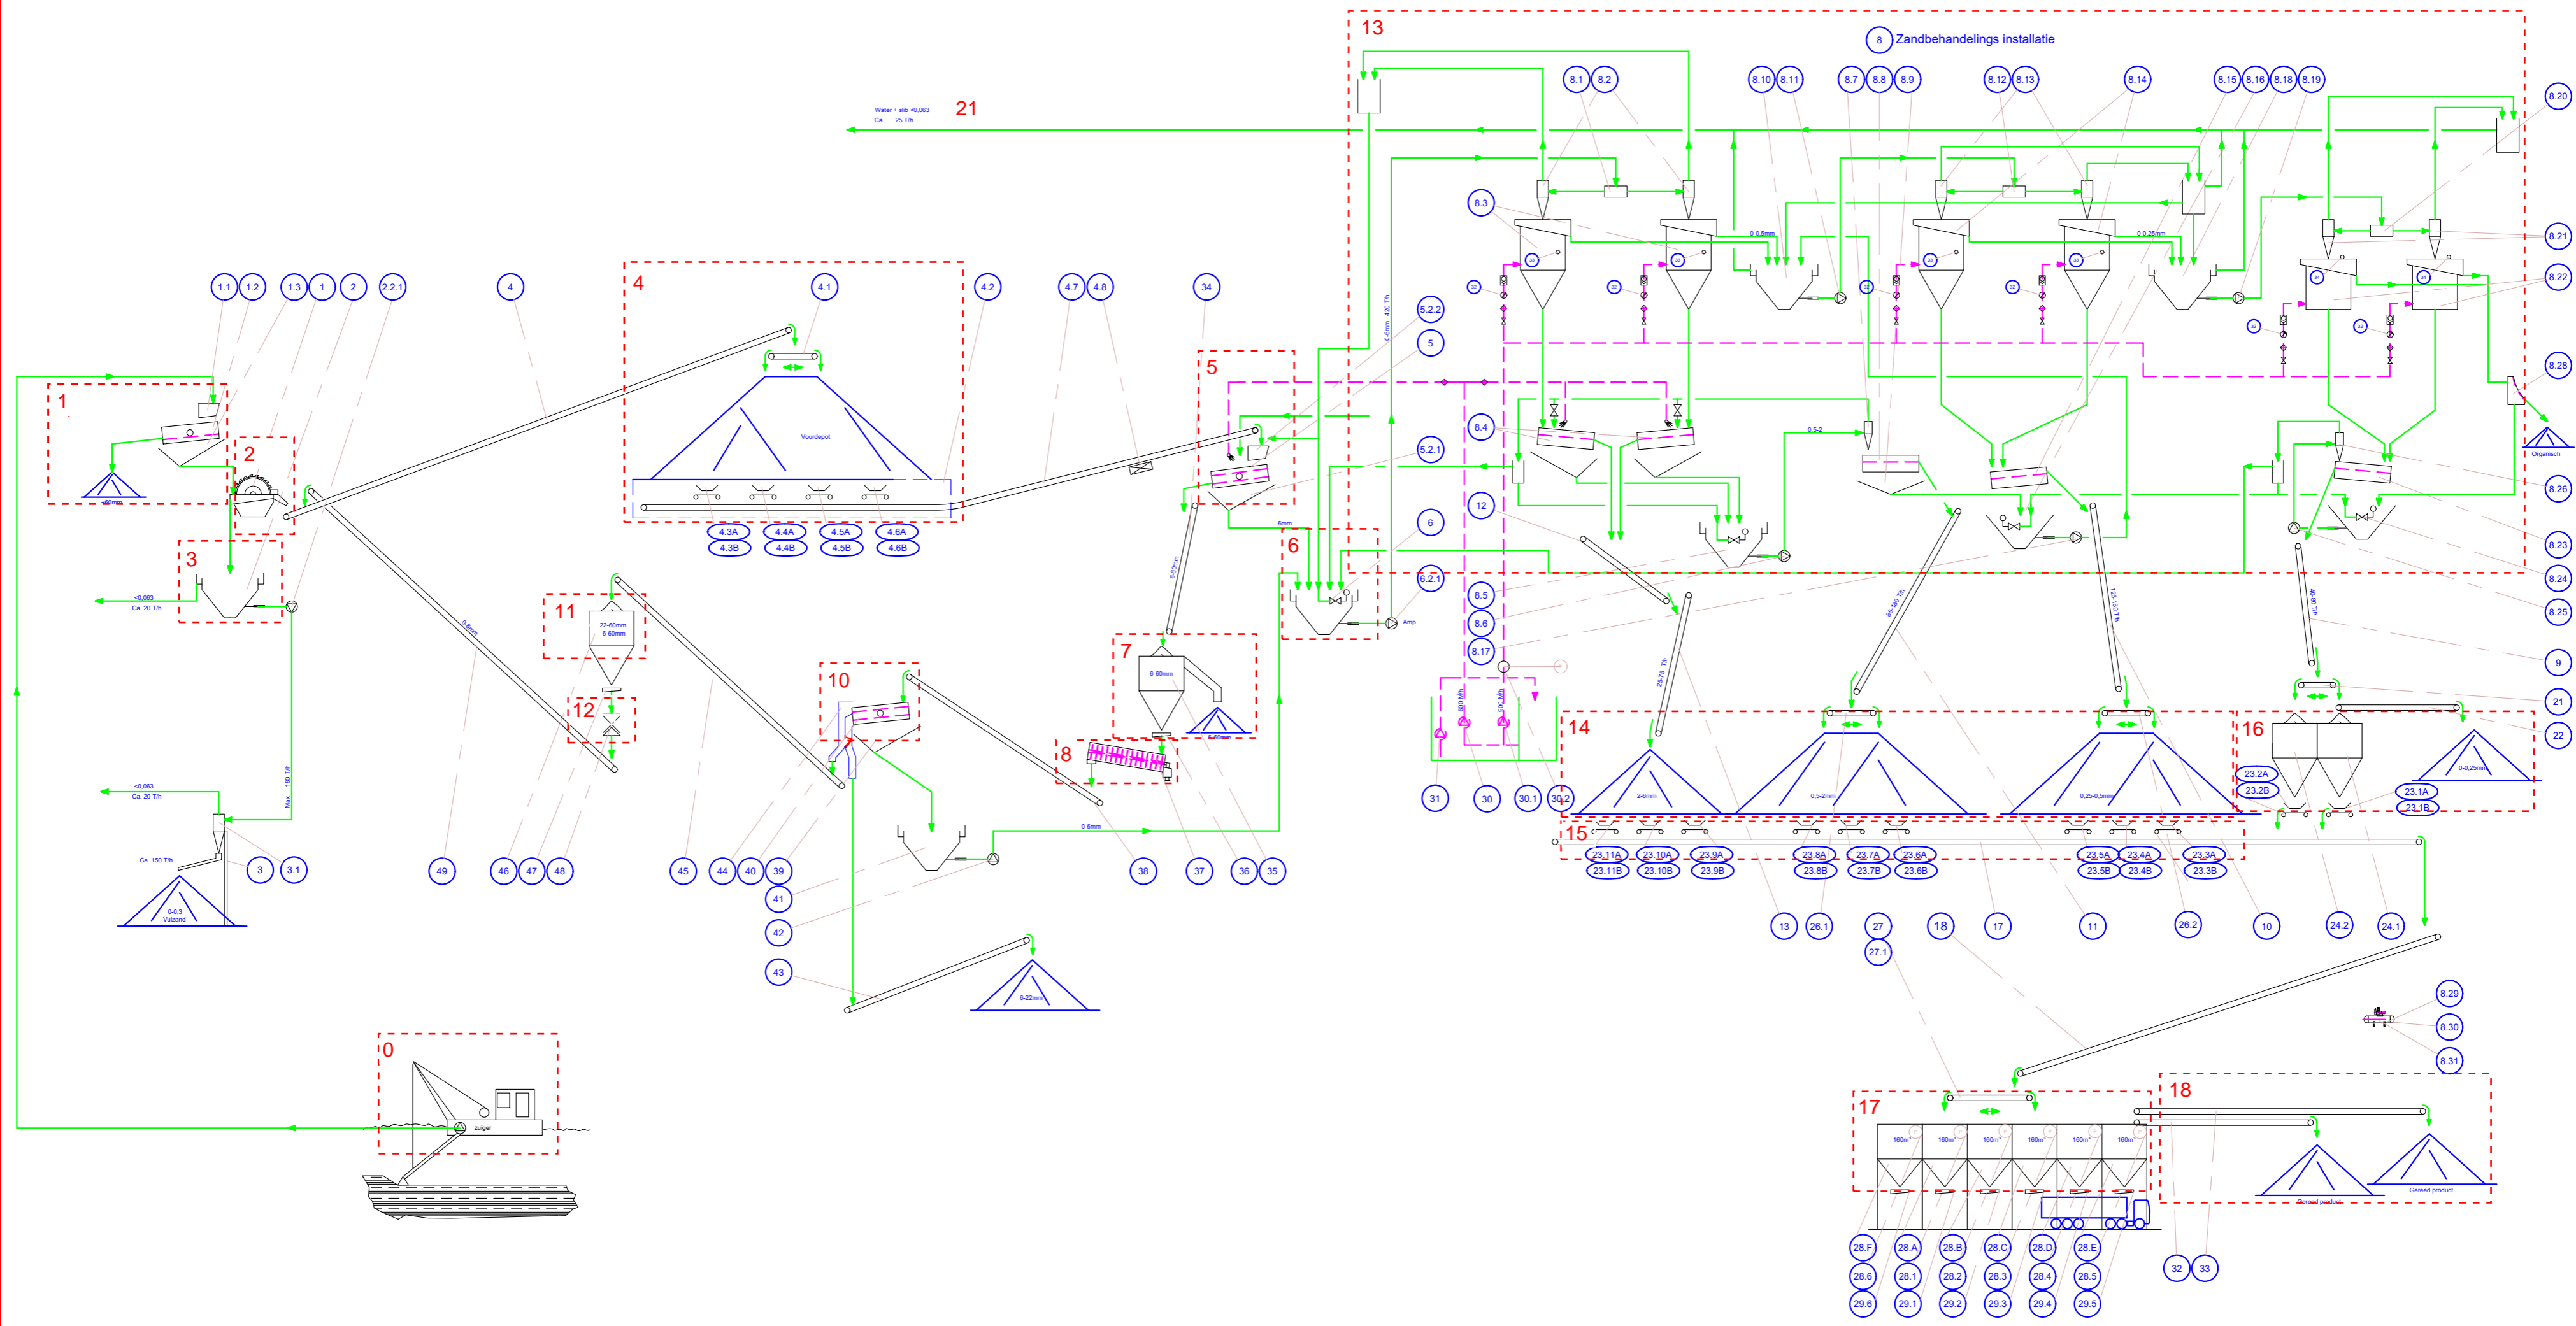

B & D Process Equipment B.V.		Stuyfgebied 66 3447 AS Rotterdam Tel. +31(0)10-2112444 Fax. +31(0)10-4587390	
Wijkster Straat 48-50E D-6478 Mülheim a.d. Ruhr Tel. +49(0)2086554440 Fax. +49(0)2086544430		PROJECT: - SCHAL: 1/1 LOKAL: - A0	BENAMING: Spaanschem Flowschema
REV	SET	D.D.	CHK G.G.
0	BuB	22-05-2018	
1	BuB	24-05-2018	
2			

COPYRIGHT © 2018 B&D Process Equipment B.V. All rights reserved.